

A fázisfeszültségek meglétét az elosztóra szerelt lámpákkal ki kell jelezni.
Üzemi jellemzők: 400/230V, 3F+N, 50Hz Érintésvédelem: TN-C-S

Védettségi fokozat: IP40

Az elosztó berendezést felirati táblákkal kell ellátni,
a kapcsolási rajz szerinti áramköri számokkal és
az áramköri számokhoz tartozó megnevezéssel.

Az elosztó berendezés gyártása előtt az elosztó berendezés
méreteit egyeztetni kell a beépítési hely méreteivel.
Szerelésre vonatkozó általános előírásokat lásd: a műszaki leírásban

MÉRETEK A HELYSZÍNEEN ELLENŐRIZENDŐK!

A kivitelezéshez szükséges műhelytervek és
gyártmánytervek elkészítése a kivitelező feladata.

A meglévő épületszerkezetek a helyszínen
ellenőrizendők!


Méréssel a tervről méretet meghatározni TILOS!

A beépített készülékek SCHNEIDER Electric, SCHRACK, vagy ezekkel
megegyező első osztályú minőségű gyártmányok. Minden beépített
berendezés rendelkezik adattalappal műbizonylattal és CE tanúsítvánnyal.

Megbízó: <i>Budapest Film Zrt.</i>	Tervező: <i>Kocsis Krisztián</i> <small>okl.villamosmérnök V-T 01-11512</small> Kocsis Villamos Tervező Iroda Kft. 1224 Budapest XIII. u. 25. e-mail: kocsisterv@gmail.com Tel.: +3620-9876514	ÉPÍTKEZÉS MEGNEVEZÉSE: <i>Művész mozi új gépészeti berendezések kiszolgálása</i> 1066 Budapest, Teréz krt. 30.	
		TERV MEGNEVEZÉSE <i>Pince gépészeti elosztó</i> <i>Egyvonalas terve</i>	RAJZSZÁM <i>GE-03</i>
		Keltetés <i>2017.04.</i>	TERVFAJTA: <i>Kiviteli</i>
A tervezett műszaki megoldás a Kocsis Villmos Tervezőiroda Kft. szellemi tulajdonát képezi és ezért szerzői jogvédelem alatt áll.			

Álló ac lemez szekrény IP40 véd. Érintésvédelem: TN-C-S
 3x400/230 V, 50 Hz I_{nom}≒3kA
 L1,L2,L3

Elosztóban 25% tartalék hely

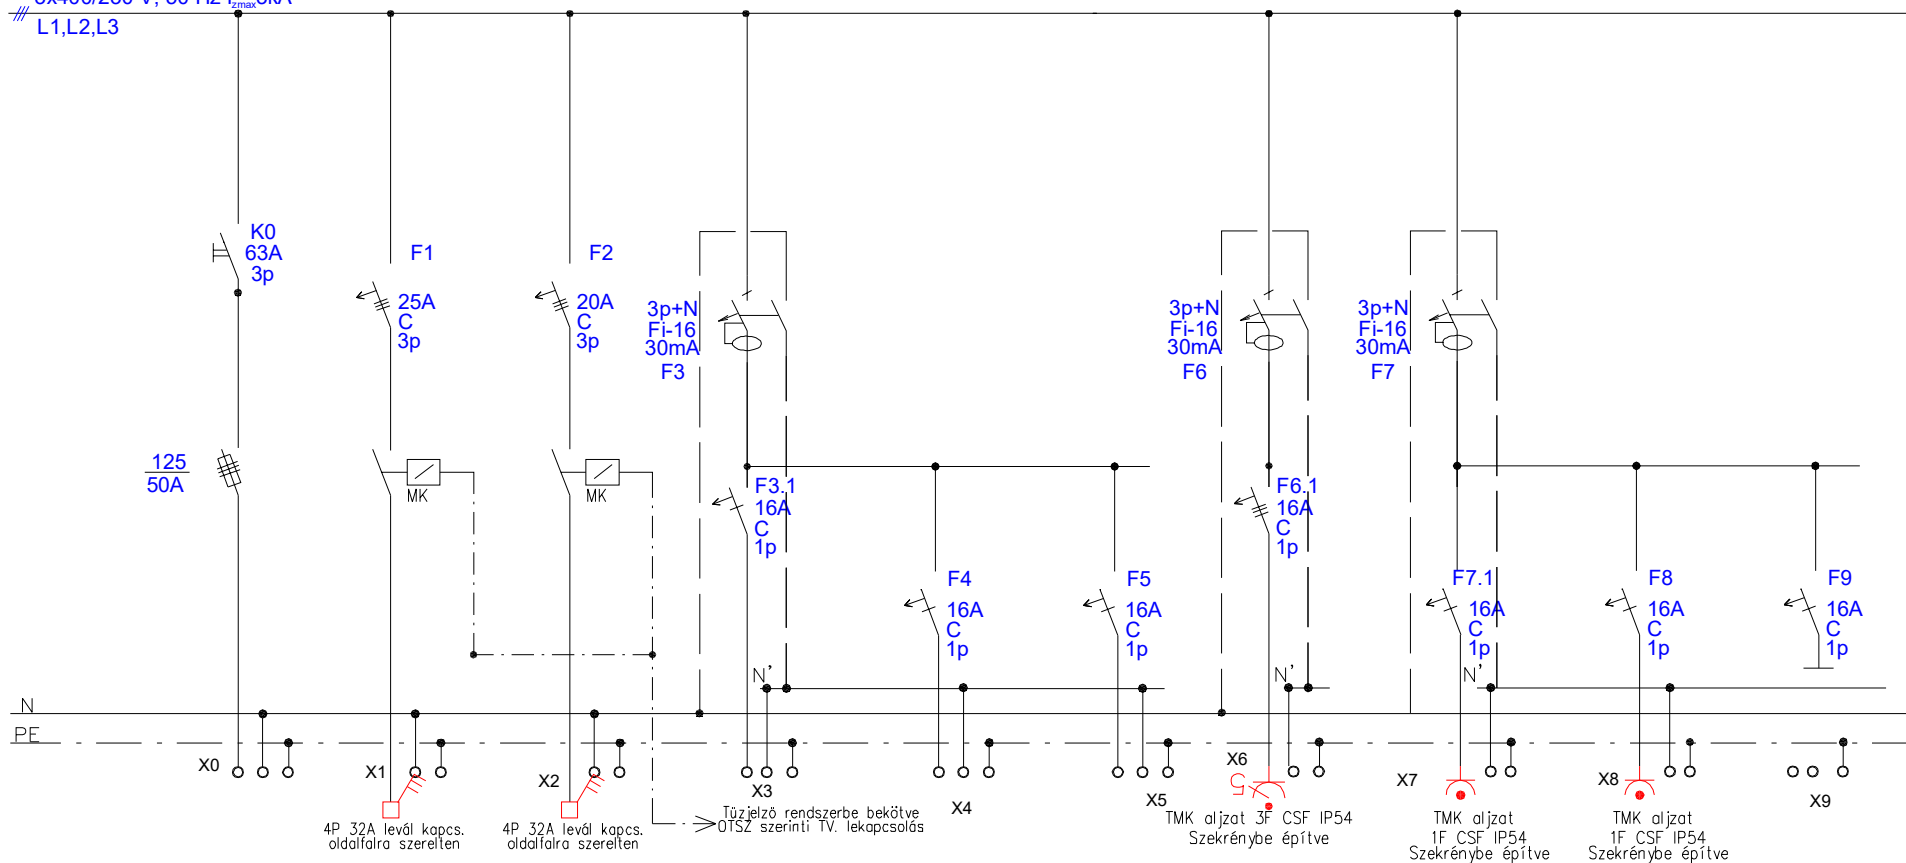

LEÁG.SZÁM		1 L1,L2,L3	2 L1,L2,L3	3 L1,L2,L3	4 L1	5 L2	6 L3	7 L1	8 L1	9 L1
MEGNEVEZÉS	Betáplálás Új főelosztó - 5	VTS VS-150-L-F/GHCC befűvő lgk.	VTS VS-150-L-SS/G/SS elszívó lgk.	4-5. számú VRV beltéri egység expanziós szelepkészlet			TMK aljzat 3F	TMK aljzat 1F	TMK aljzat 1F	Tartalék
TELJESÍTMÉNY [kW]	32,5/29,5	11	7,5				10	3,7	3,7	
Kábel jel										
VEZETÉK TÍPUS	YSLY	NYY-J								
KÁBEL KERESZTM.(mm ²)	5x25	5x6	5x6	3x2,5	3x2,5	3x2,5	5x2,5	3x2,5	3x2,5	

Megbízó Budapest Film Zrt.	Tervező: Kocsis Villamos Tervező Iroda Kft. 1224 Budapest XIII. u. 25. e-mail: kocsissterv@gmail.com Tel.: +3620-9876514	Munka megnevezése Művész mozi új gépészeti berendezések kiszolgálása	Tervező Kocsis Krisztián VT-01-11512	Tervfajta: Kiviteli terv
		Rajz megnevezése Pince gépészeti elosztó		Szerkesztő
				Lap száma: 1 Rajzszám: GE-03