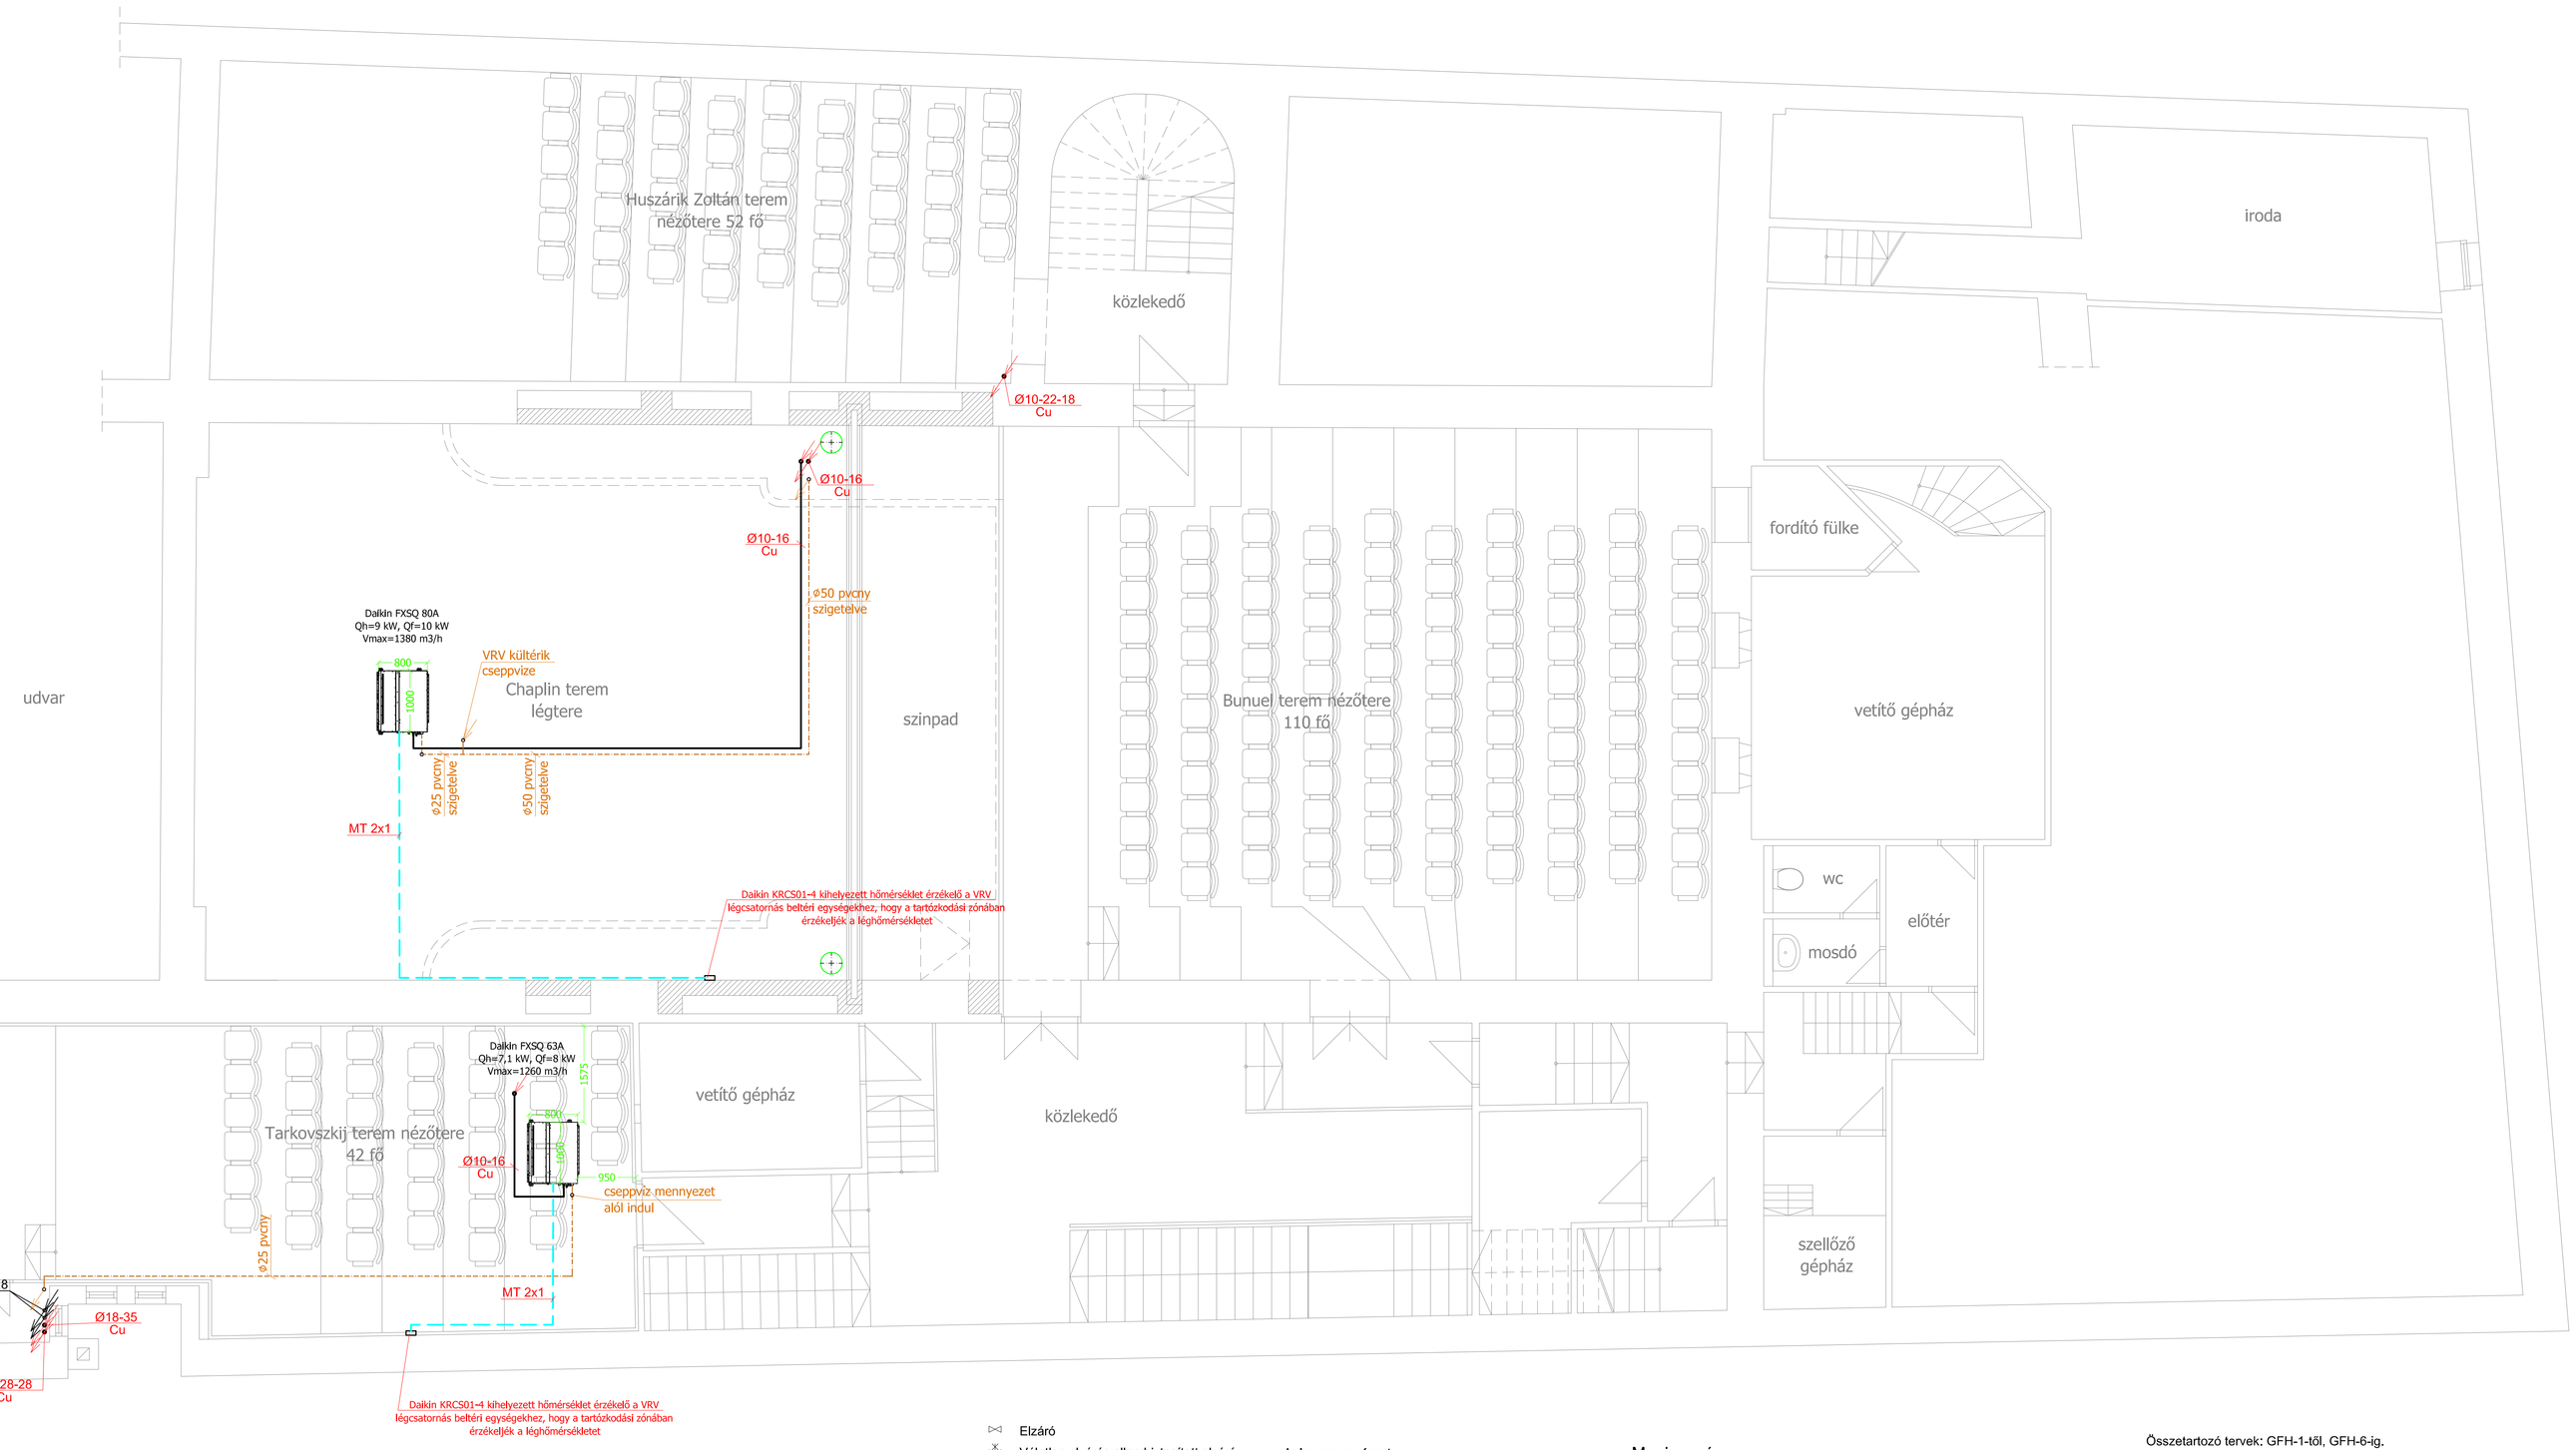

- Elzáró
- Véletlen elzárás ellen biztosított elzáró
- Visszacsapó szelep
- Szűrő
- Háromjáratú szelep+meghajtó motor
- Légtelenítő
- Ürítő

Jelmagyarázat

- hűtőközeg vezeték
- kondenzvíz vezeték
- hővisszanyerős kör előremenő
- hővisszanyerős kör visszatérő
- fűtés kör előremenő
- fűtés kör visszatérő
- elektromos vezeték

Megjegyzés

- A hűtőközeg vezetékbe 10 m-ként, a hőtágulást felvevő 30x30cm-es csőlíra készítendő.
- A födémáttöréseket csak statikus vizsgálat és szakvélemény elkészülte után lehet elkészíteni.
- A kültéri egységek padlás szinti gépészeti térben történő elhelyezése kizárólag a statikai szakvélemény jóváhagyása után lehetséges.
- A kültéri egységek gépalapját a statikai terveknek megfelelően, a VRV beszállítóval egyeztetve kell elkészíteni.
-

Összetartozó tervek: GFH-1-től, GFH-6-ig.

SCHAKO Kft.
2045 Törökbálint, Tó Park 6.
Tel.: +36-23/445-670, e-mail: e-mail@schako.hu

Ellenőrizte:

File:

Tervfajta: KT.

Dátum: 2016. Feb.

Lépték: M 1:50

Művész mozi

1066 Budapest, Teréz krt. 30.

Megrendelő: Budapest Film Zrt.

VRV fűtés-hűtés galéria szint alaprajz

GFH-3

Szilvágyi Zsombor

Kirinovics Zoltán GT-01-11754