

MEGJEGYZÉSEK:

Tervkészítés alapja a Megbízótól adatszolgáltatásként kapott Schako Kft. által készített 2016 februári épület gépészeti terv!!!

A helyszíni méretvétel minden egyes fázisban kötelező !!!


A mérettartás, illetve a helyszíni adottságok felmérése mindenkor kivitelező felelőssége !!!

A szakági munkafázisok között átadás-átvételi eljárás kötelező !!!

Jelen építész csak a szakági (statikus, elektromos, gépész) tervekkel együtt érvényesek !!!

Minden beépítendő burkolat, felületkezelés esetében kivitelező köteles mintát bemutatni!

Beépítésük előtt építetói jóváhagyás szükséges!!!

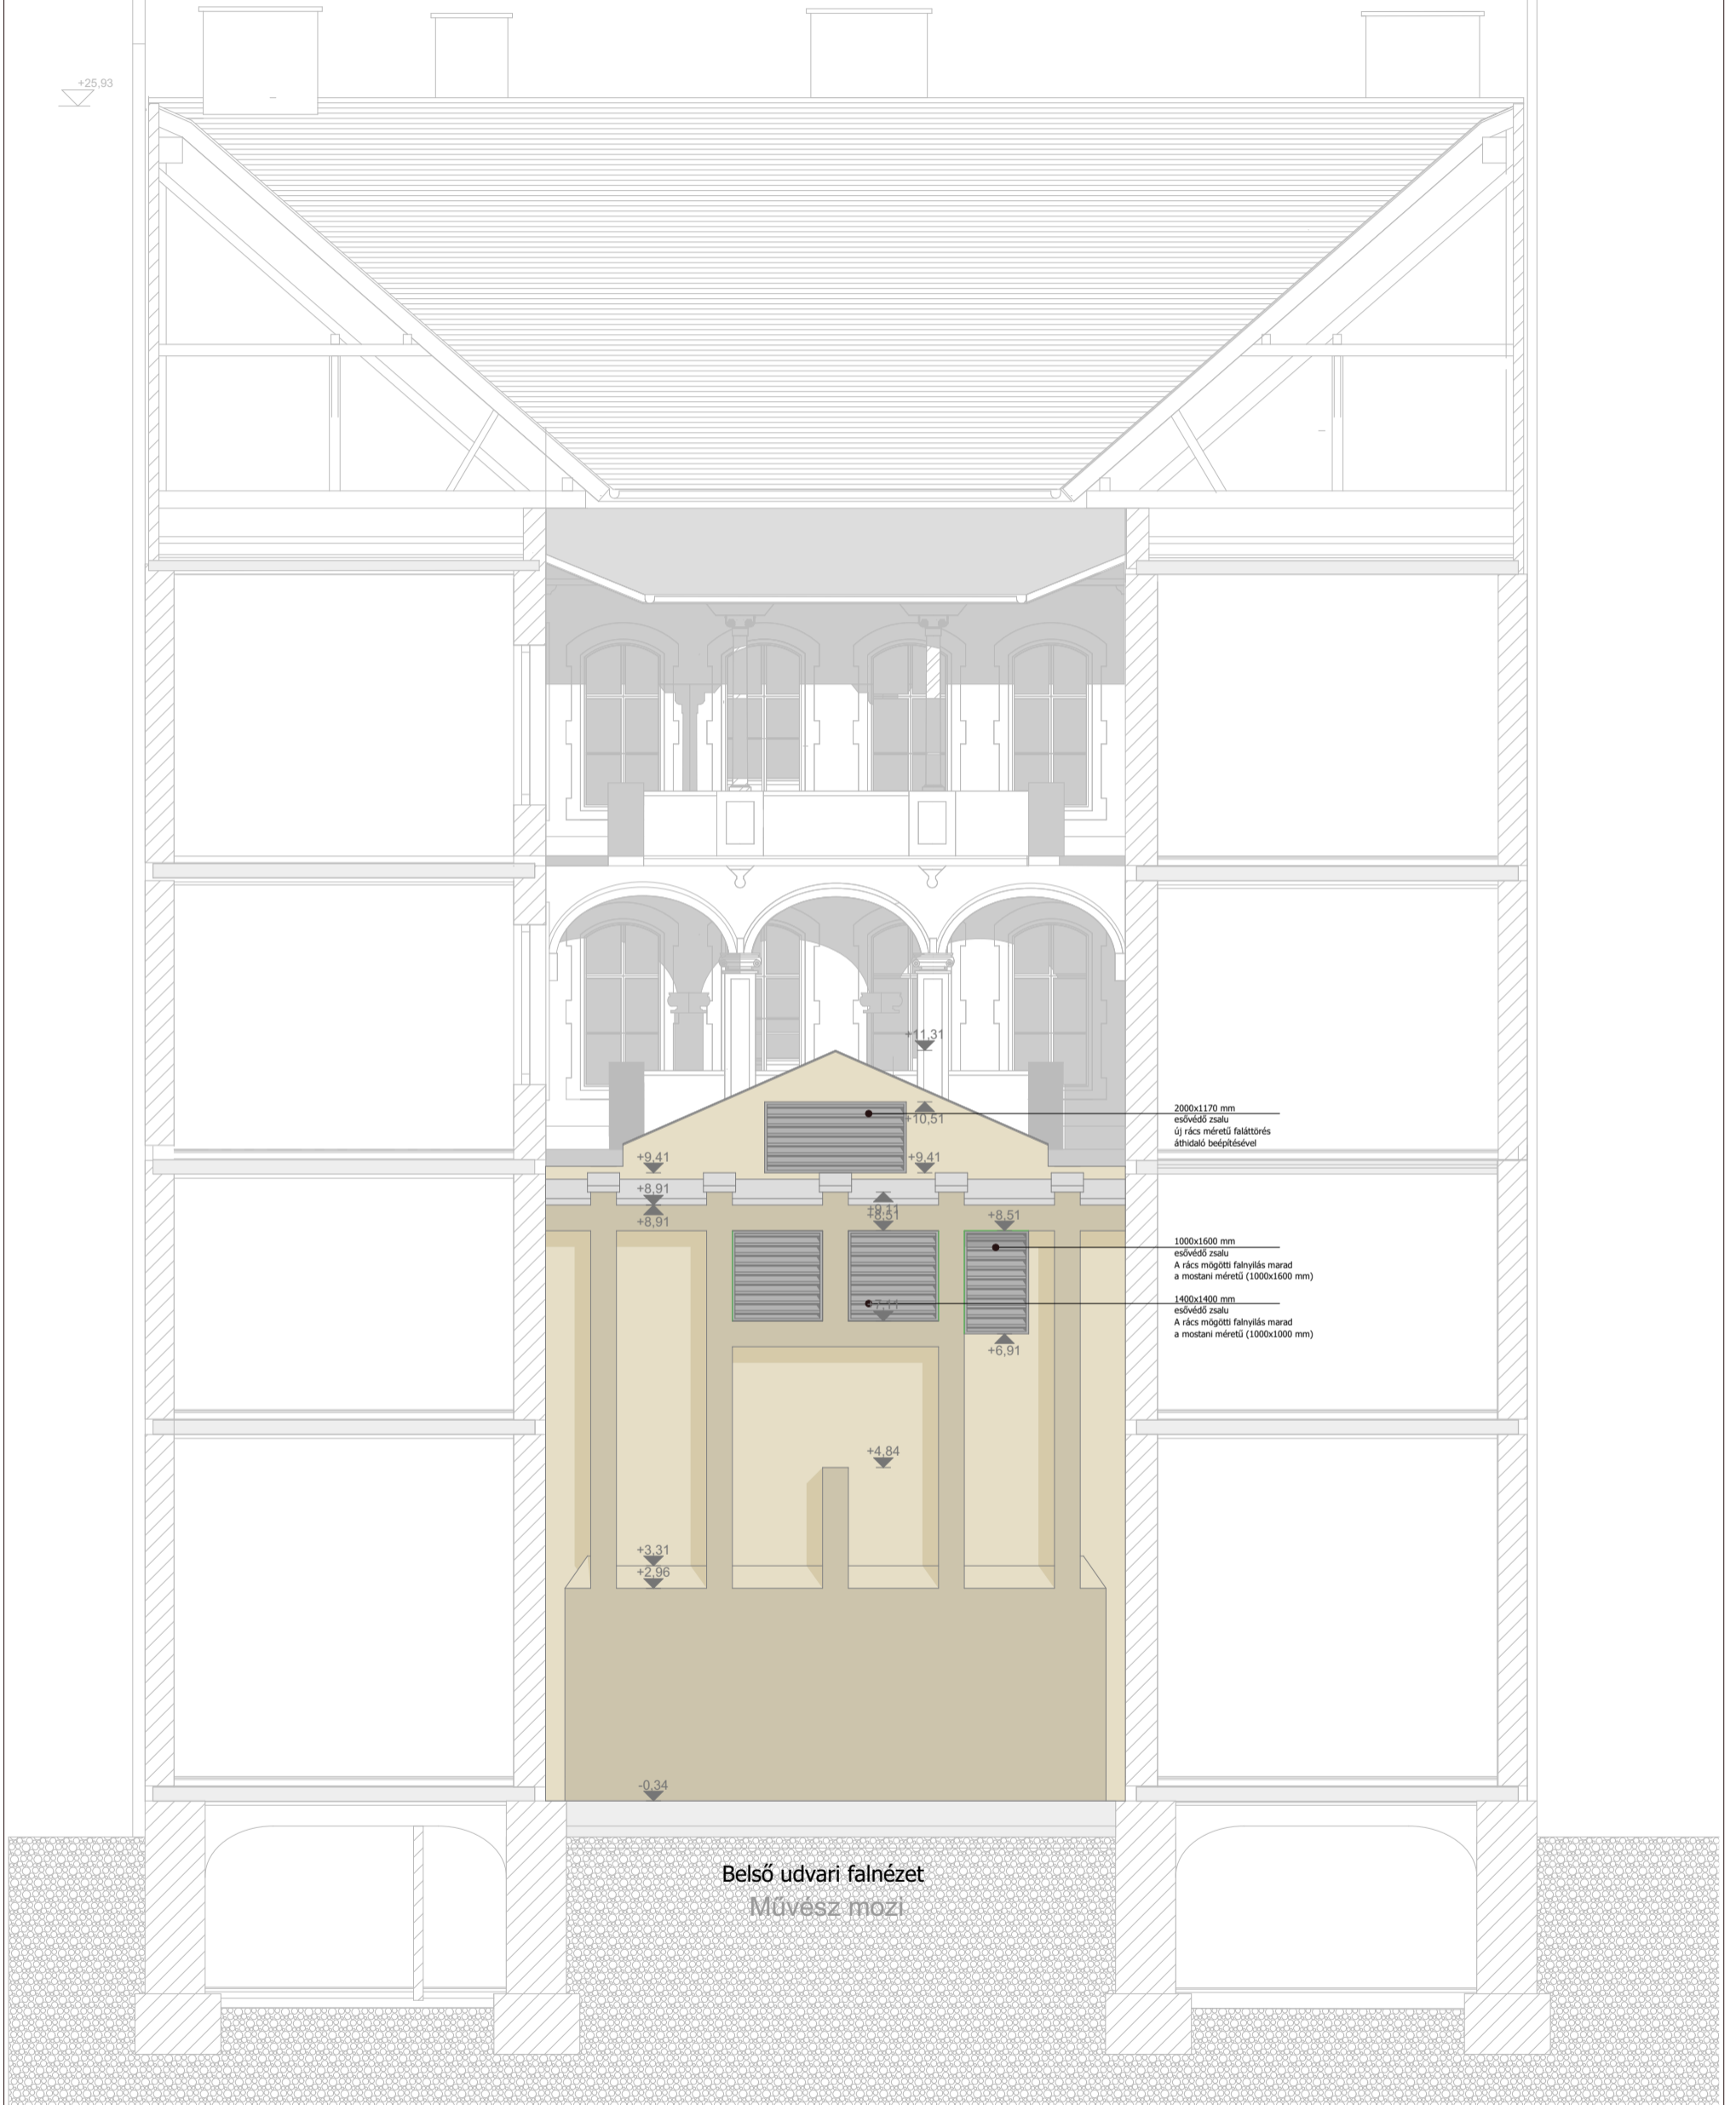

TERV: MŰVÉSZ ART MOZI GÉPÉSZETI KORSZERŰSÍTÉS ÉPÍTÉSZ TERV

RAJZ: HOMLOKZATI TERV

ÉPÍTÉS HELYE: BUDAPEST VI TERÉZ KRT 30-JÓKAI U 5. HRSZ 28885

LÉPTÉK: M = 1:100

DÁTUM: 2017. április

ÉPÍTETŐ: BUDAPEST FILM Zrt. 1054 BUDAPEST Bajcsy- Zsilinszky út 36-38.

TERVEZŐ: WENCZEL ATTILA okleveles építész-mérnök, É13-1207
XXL Architect Tervezőiroda Kft. 1022 Budapest Bég u. 3-5.

É-06