

A fázisfeszültségek meglétét az elosztóra szerelt lámpákkal ki kell jelezni.
Üzemi jellemzők: 400/230V, 3F+N, 50Hz Érintésvédelem: TN-C-S

Védettségi fokozat: IP40

Az elosztó berendezést felirati táblákkal kell ellátni,
a kapcsolási rajz szerinti áramköri számokkal és
az áramköri számokhoz tartozó megnevezéssel.

Az elosztó berendezés gyártása előtt az elosztó berendezés
méreteit egyeztetni kell a beépítési hely méreteivel.
Szerelésre vonatkozó általános előírásokat lásd: a műszaki leírásban

MÉRETEK A HELYSZÍNEN ELLENŐRÍZENDŐK!

A kivitelezéshez szükséges műhelytervek és
gyártmánytervek elkészítése a kivitelező feladata.

A meglévő épületszerkezetek a helyszínen
ellenőrizendők!


Méréssel a tervről méretet meghatározni TILOS!

A beépített készülékek SCHNEIDER Electric, SCHRACK, vagy ezekkel
megegyező első osztályú minőségű gyártmányok. Minden beépített
berendezés rendelkezik adattalappal műbizonylattal és CE tanúsítvánnyal.

Megbízó: <i>Budapest Film Zrt.</i>	Tervező: <i>Kocsis Krisztián</i> <small>okl.villamosmérnök V-T 01-11512</small> Kocsis Villamos Tervező Iroda Kft. 1224 Budapest XIII. u. 25. e-mail: kocsisterv@gmail.com Tel.: +3620-9876514	ÉPÍTKEZÉS MEGNEVEZÉSE: <i>Művész mozi új gépészeti berendezések kiszolgálása</i> 1066 Budapest, Teréz krt. 30.	
		TERV MEGNEVEZÉSE <i>Földszint gépészeti elosztó</i> <i>Egyvonalas terve</i>	RAJZSZÁM <i>GE-02</i>
		Keltetés <i>2017.04.</i>	TERVFAJTA: <i>Kiviteli</i>
A tervezett műszaki megoldás a Kocsis Villmos Tervezőiroda Kft. szellemi tulajdonát képezi és ezért szerzői jogvédelem alatt áll.			

Álló ac lemez szekrény IP40 véd. Érintésvédelem: TN-C-S
 3x400/230 V, 50 Hz I_{nom}=6kA
 L1,L2,L3

Elosztóban 25% tartalék hely

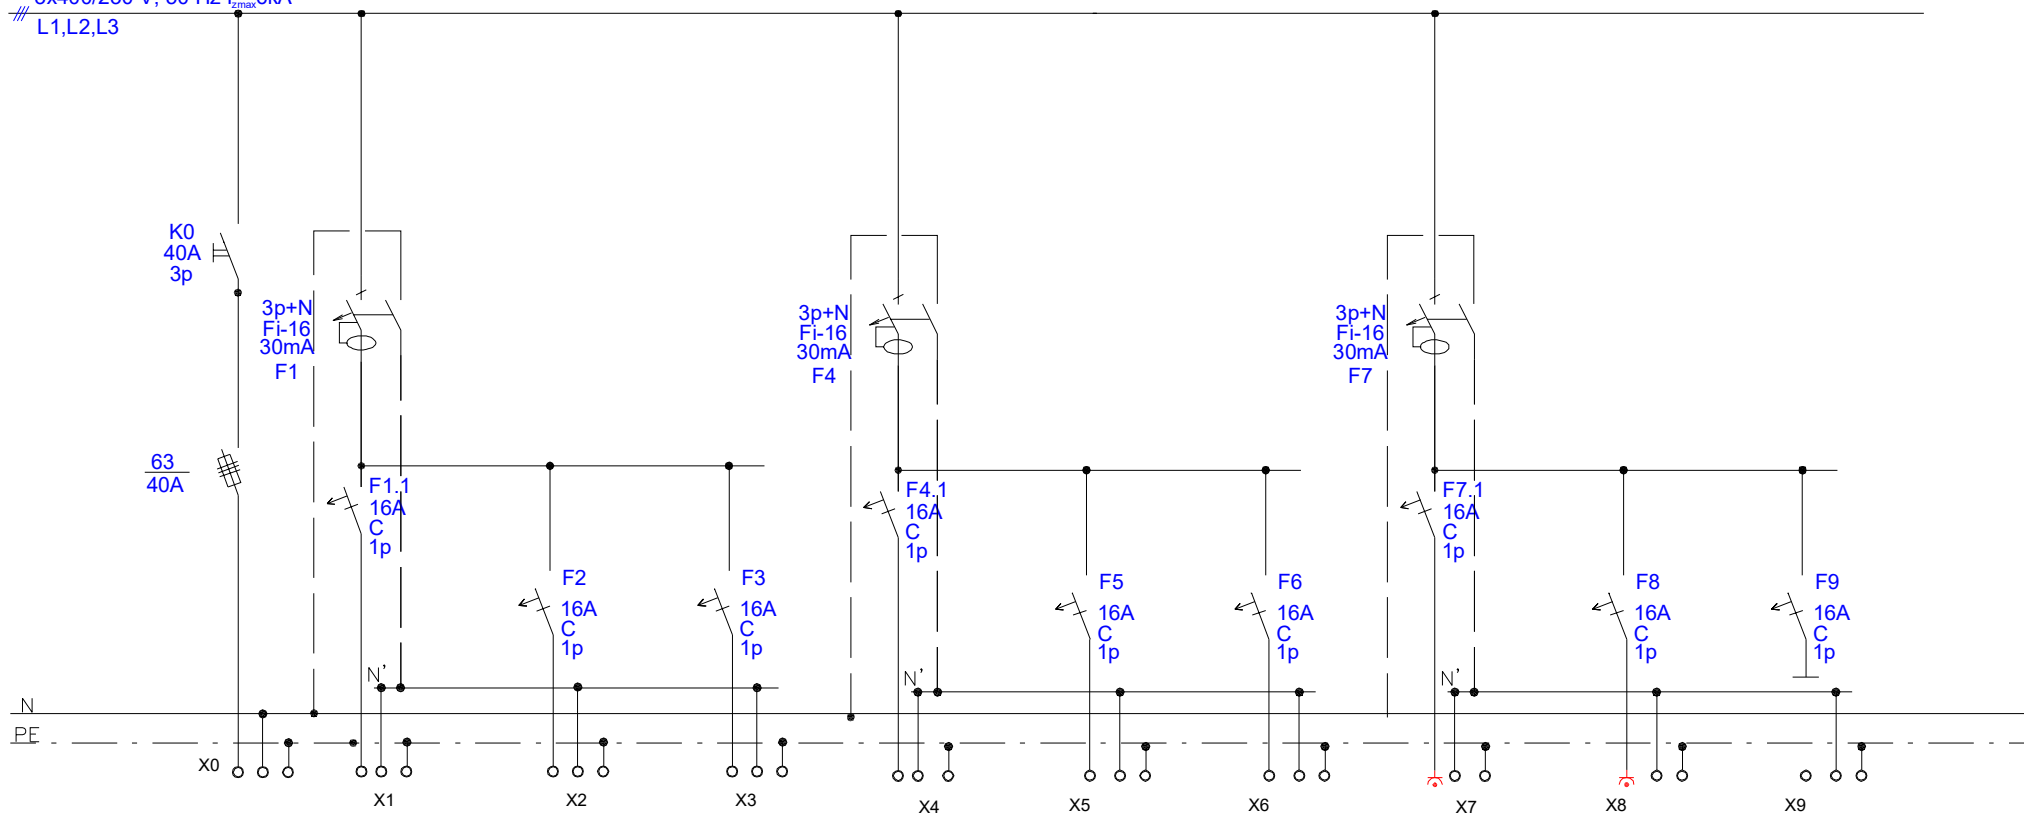

LEÁG.SZÁM		1 L1	2 L2	3 L3	4 L1	5 L2	6 L3	7 L1	8 L2	9 L3
MEGNEVEZÉS	Betáplálás Új főelosztó – 4	DAIKIN FXSQ80A Chaplin terem	DAIKIN FXSQ80A Body Gábor terem	DAIKIN FXSQ80A Előtér	DAIKIN FXAQ25P Beltéri	Cseppvíz szivattyú	DAIKIN FXSQ80A Tarkovskij terem	TMK aljzat 1F	TMK aljzat 1F	Tartalék
TELJESÍTMÉNY [kW]								3,7	3,7	
Kábel jel										
VEZETÉK TÍPUS	YSLY	NYY-J								
KÁBEL KERESZTM.(mm2)	5x10	3x2,5	3x2,5	3x2,5	3x2,5	3x2,5	3x2,5			

Mégbízó Budapest Film Zrt.	Tervező: Kocsis Villamos Tervező Iroda Kft. 1224 Budapest XIII. u. 25. e-mail: kocsissterv@gmail.com Tel.: +3620-9876514	Munka megnevezése Művész mozi új gépészeti berendezések kiszolgálása	Tervező Kocsis Krisztián VT-01-11512	Tervfajta: Kiviteli terv
		Rajz megnevezése Földszint gépészeti elosztó	Szerkesztő	Lapok száma: 1 Dátum: 2017.04
				Lap száma: 1 Rajzszám: GE-02