


Érintésvédelem: TN-C-S
 Feszültség: 3x400/230 V, 50 Hz
 Jelmagyarázatot lásd:
 a GE-00 jelű terven
 Szerelésre vonatkozó általános
 előírásokat lásd:
 a műszaki leírásban

MÉRETEK A HELYSZÍNEN ELLENŐRİZENDŐK!

A kivitelezéshez szükséges műhelytervek és
 gyártmánytervek elkészítése a kivitelező
 feladata.

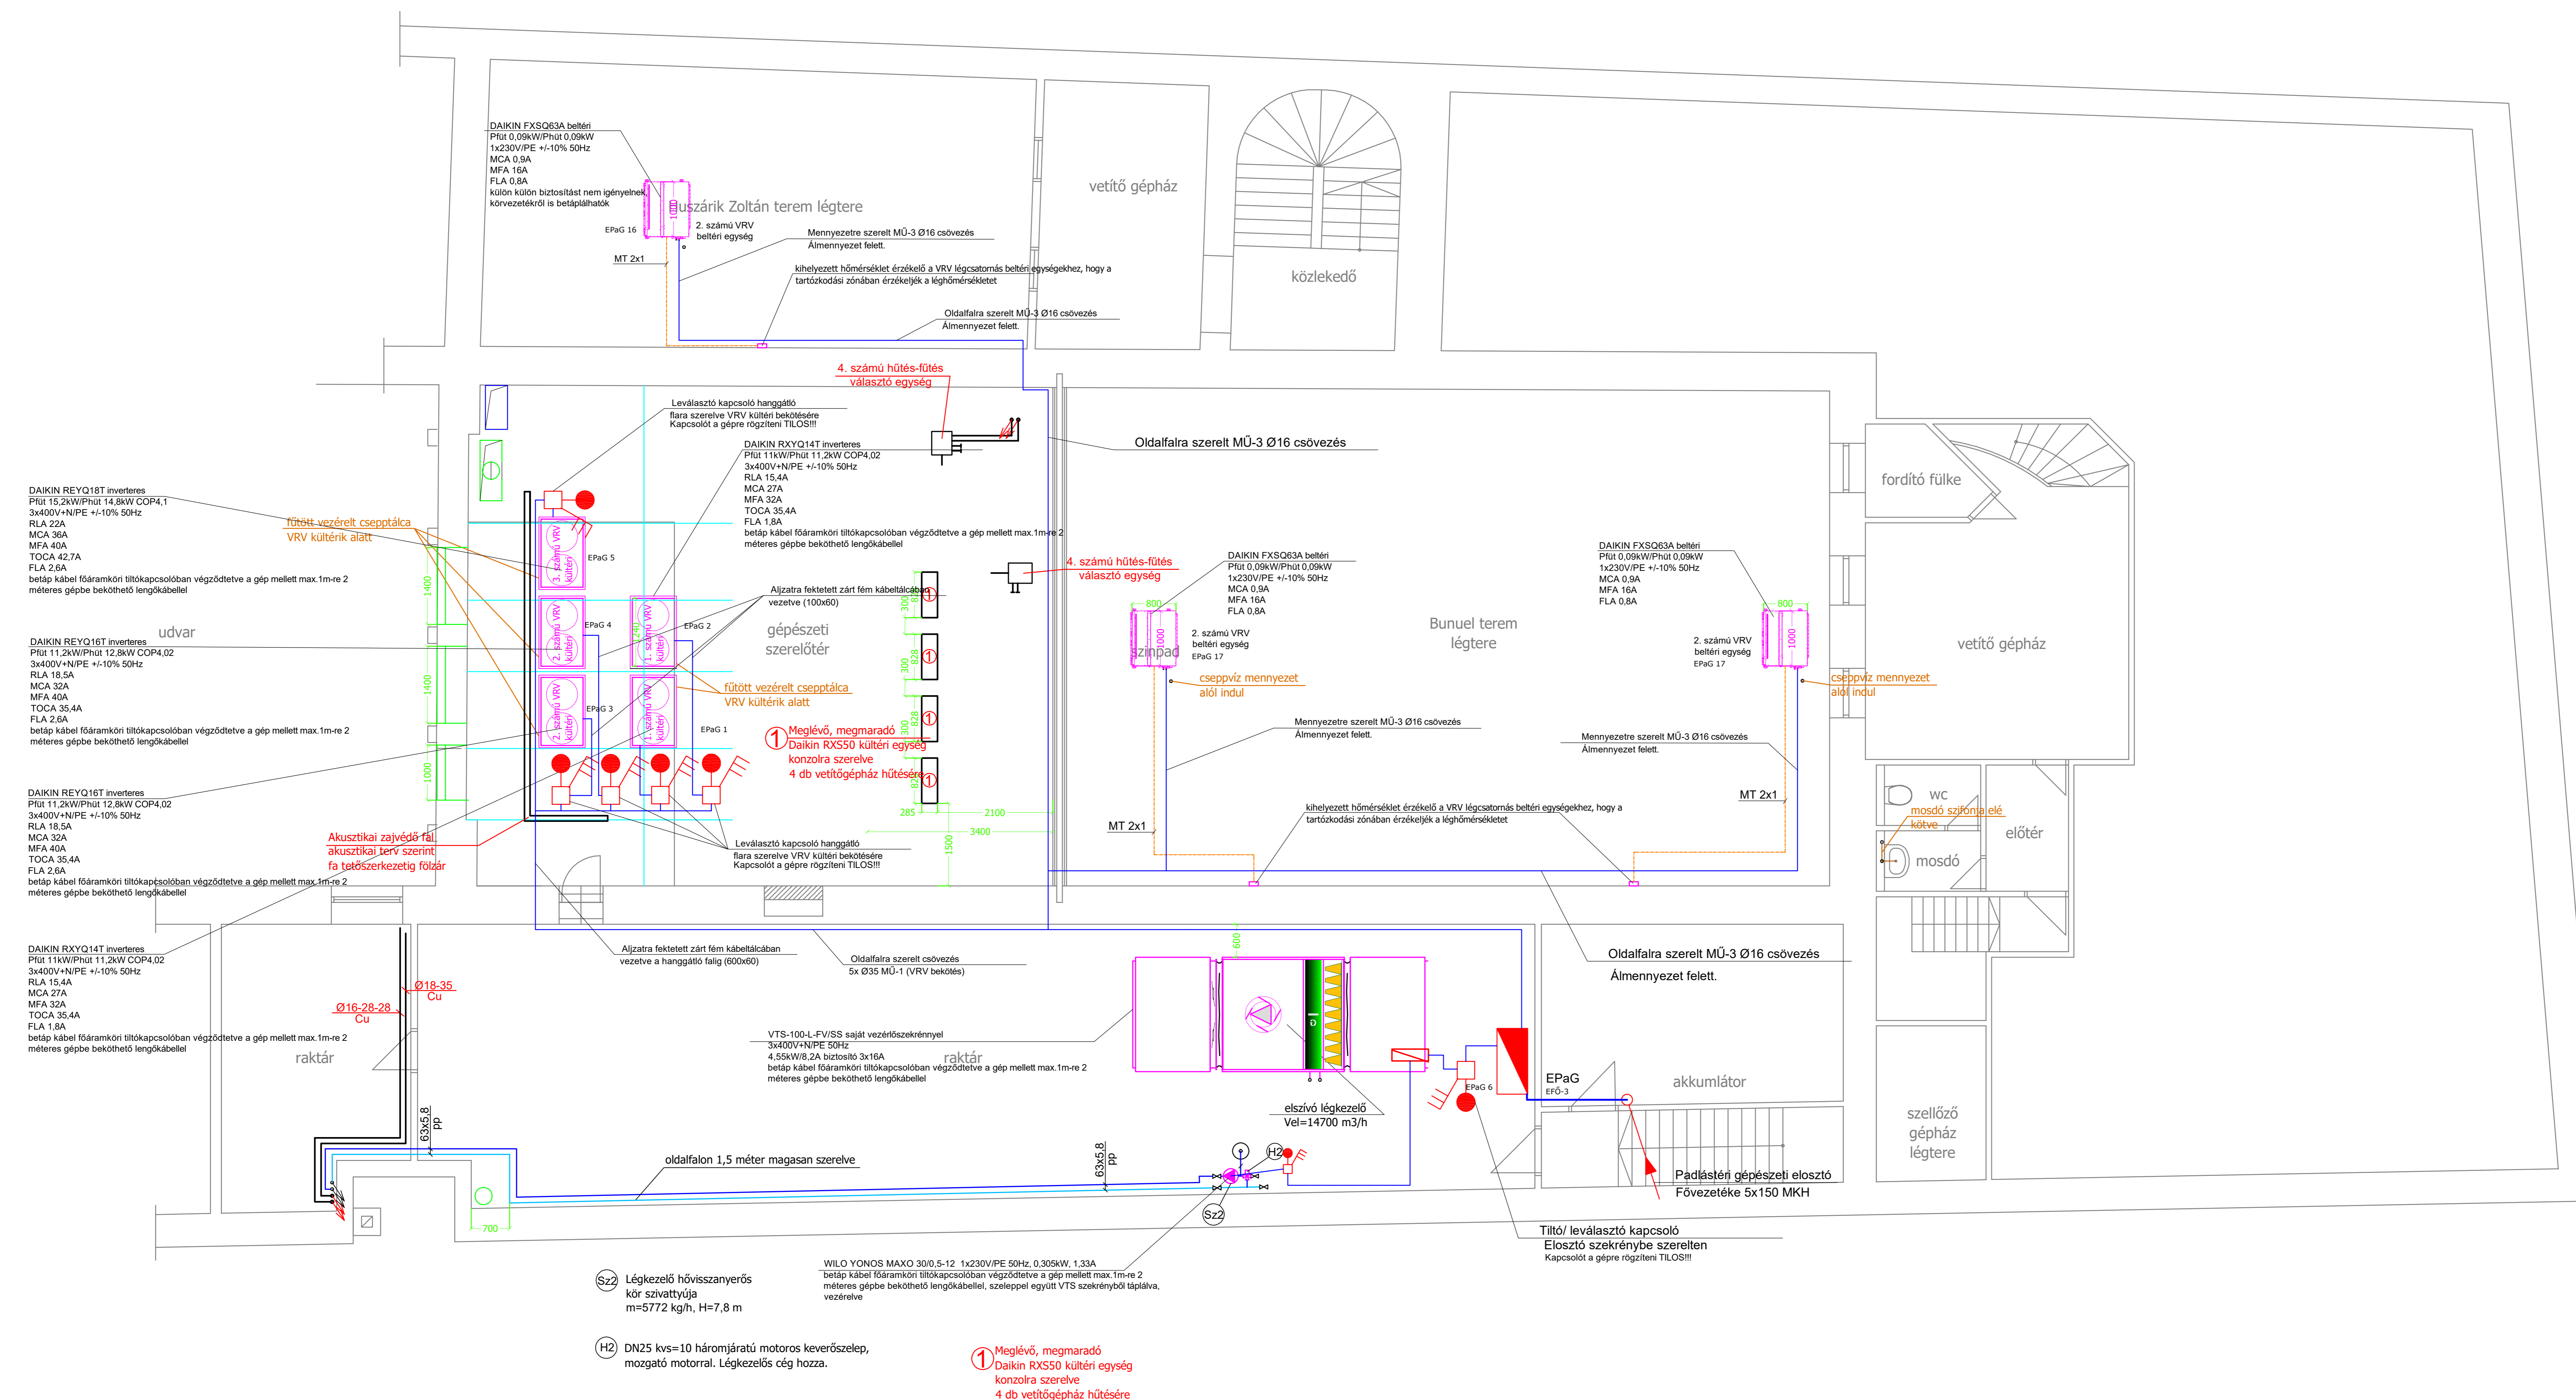

ÉPÍTÉZÉS MEGNEVEZÉSE:
 Művész mozi új gépészeti
 berendezések kiszolgálása
 1066 Budapest, Teréz krt. 30.

TERVEZŐ: Kivitelező LÉPÉS: M= 1:50

TERV MEGNEVEZÉSE:
 Padlástér
 Villamos berendezési rajz

Tervező:
Kocsis Krisztián
 okl. villamosmérnök V-T 01-11512
Kocsis Villamos Tervező Iroda Kft.
 1224 Budapest XIII. u. 25.
 e-mail: kocsisten@gmail.com
 Tel.: +3620-9876514

MÉREZÉS: 2017. 04. PÁRSZÁM: GE-09

Megbízó:
 Budapest Film Zrt.

A tervezett műszaki megoldás a
 Kocsis Villamos Tervező Iroda Kft. szellemi
 tulajdonát képezi és ezért szerzői
 jogvédelem alatt áll.