



3 csöves VRV rendszer  
(3 körös DX előhűtő/előfűtő)

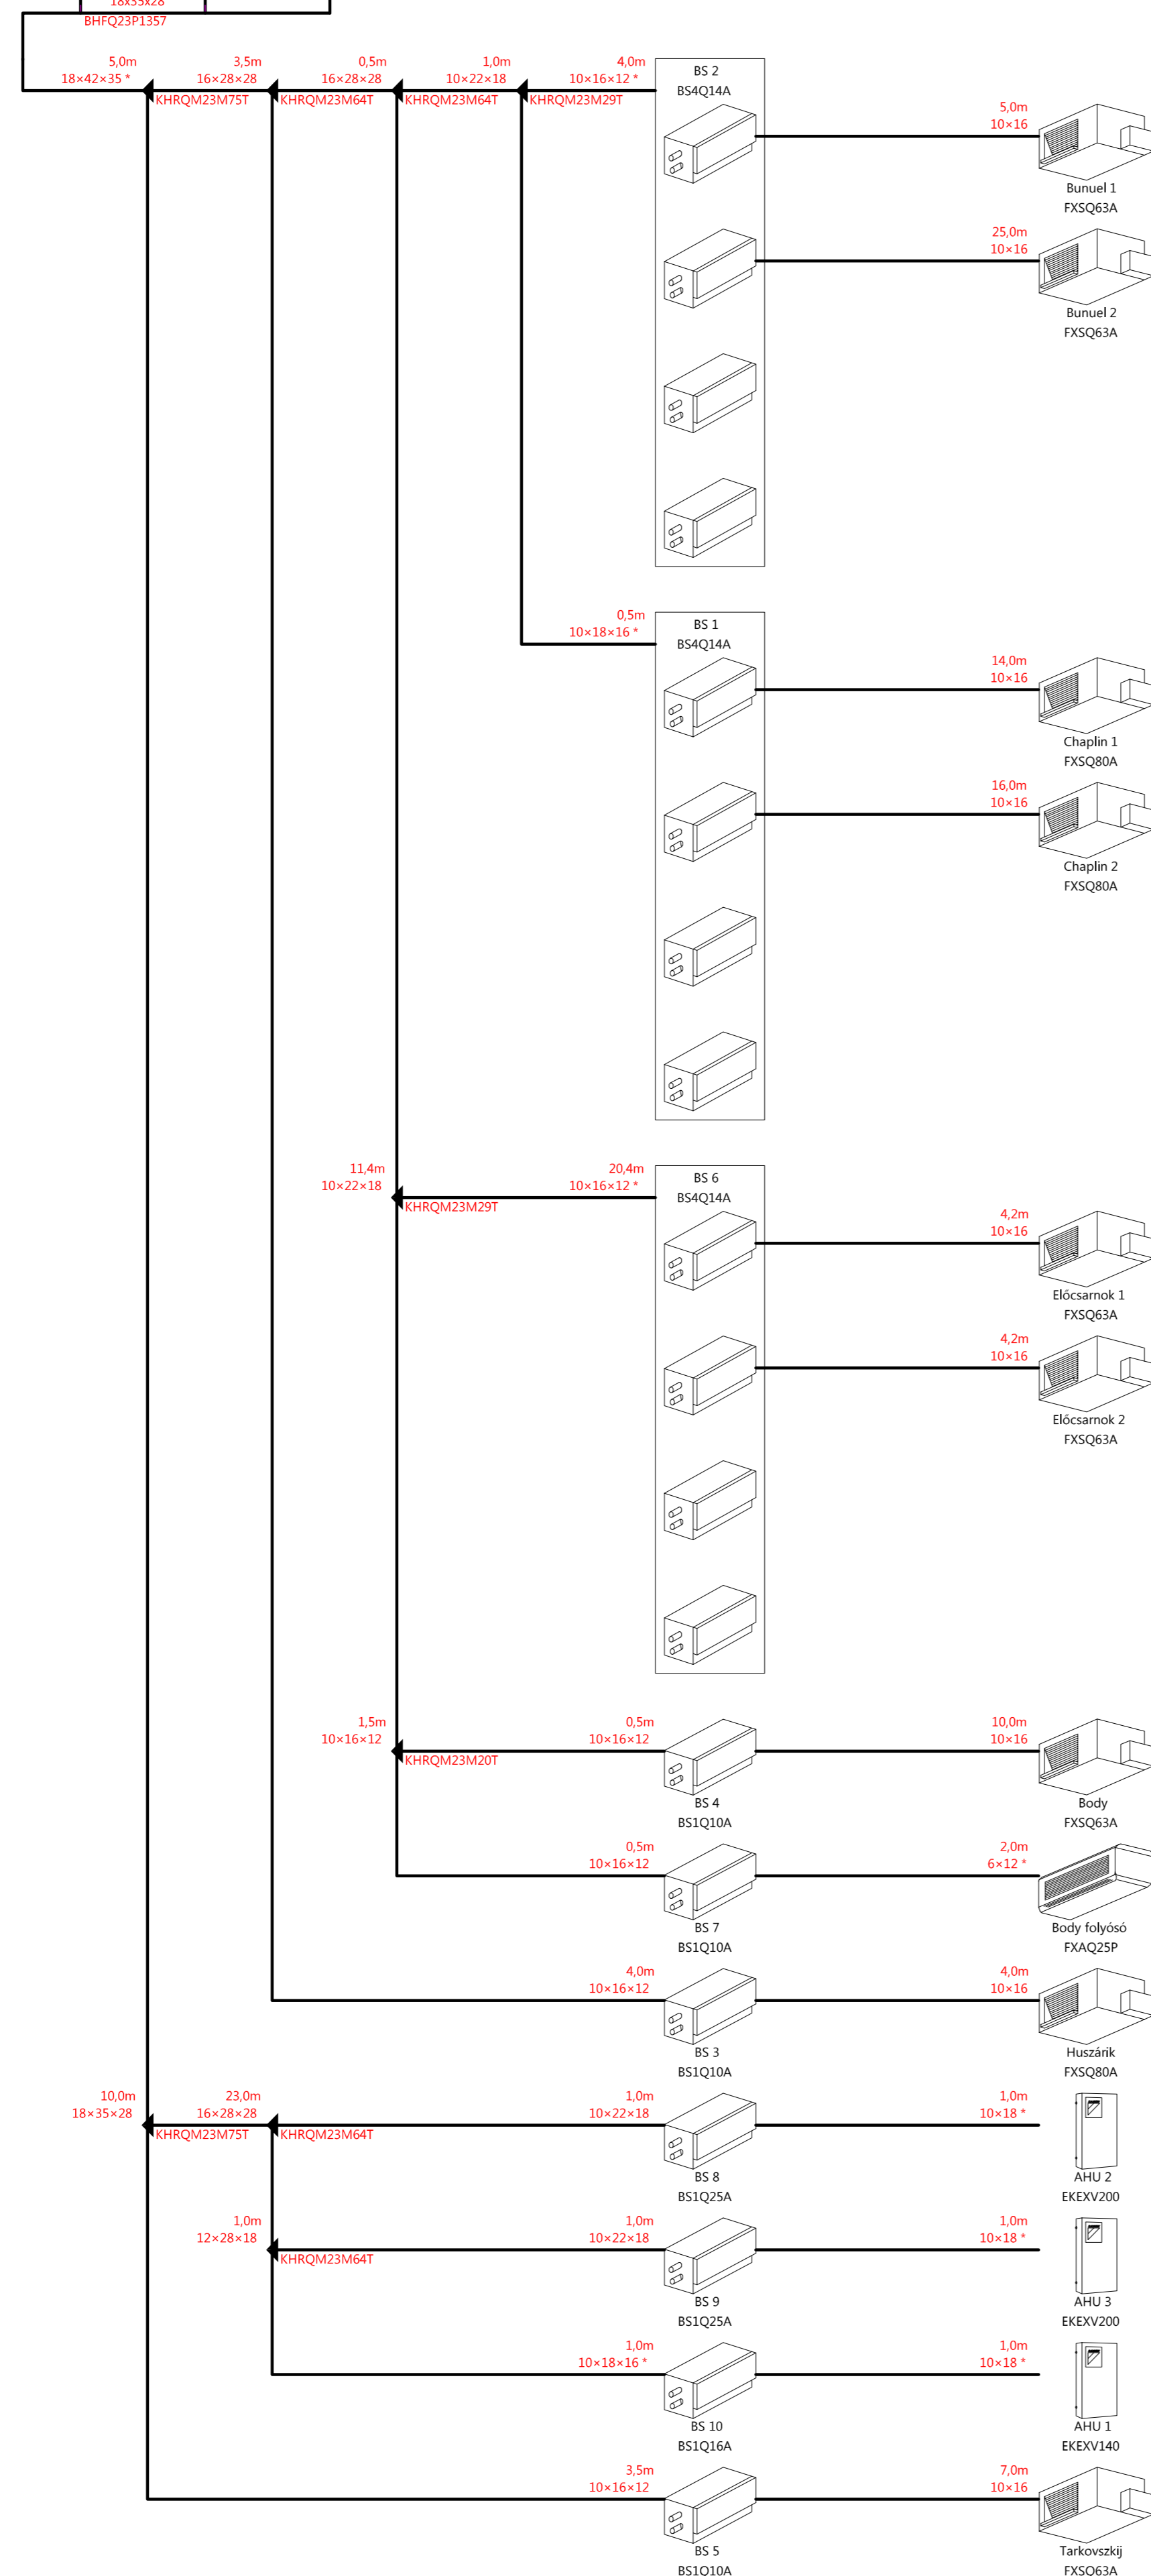

2 csöves VRV rendszer  
(2 körös DX utóhűtő/utófűtő)

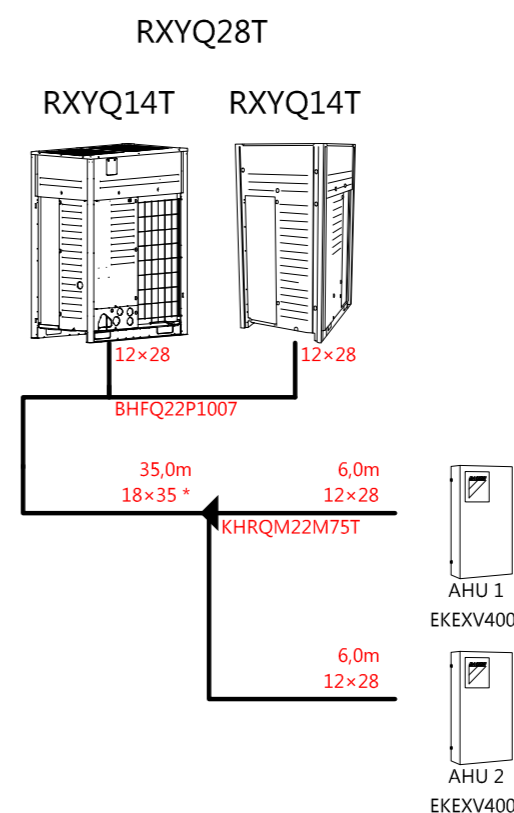

Összetartozó tervek: GFH-1-től, GFH-6-ig.

**SCHAKO** KLIMA-LUFT  
**SCHAKO Kft.**  
 2045 Törökbálint, Tó Park 6.  
 Tel.: +36-23/445-670, e-mail: e-mail@schako.hu

**Művész mozi**  
 1066 Budapest, Teréz krt. 30.

Megrendelő:  
**Budapest Film Zrt.**

2 és 3 csöves VRV rendszer függőleges csőterve

Szilvágyi Zsombor

Kirinovics Zoltán GT-01-11754

Ellenőrzte:

File:

Tervfajta: KT.

Dátum: 2016. Feb.

Lépték: M 1:50

**GFH-6**