


Érintésvédelem: TN-C-S
 Feszültség: 3x400/230 V, 50 Hz
 Jelmagyarázatot lásd:
 a GE-00 jelű terven
 Szerelésre vonatkozó általános előírásokat lásd:
 a műszaki leírásban

MÉRETEK A HELYSÍNEN ELLENŐRIZENDŐK!

A kivitelezéshez szükséges műhelytervek és gyártmánytervek elkészítése a kivitelező feladata.

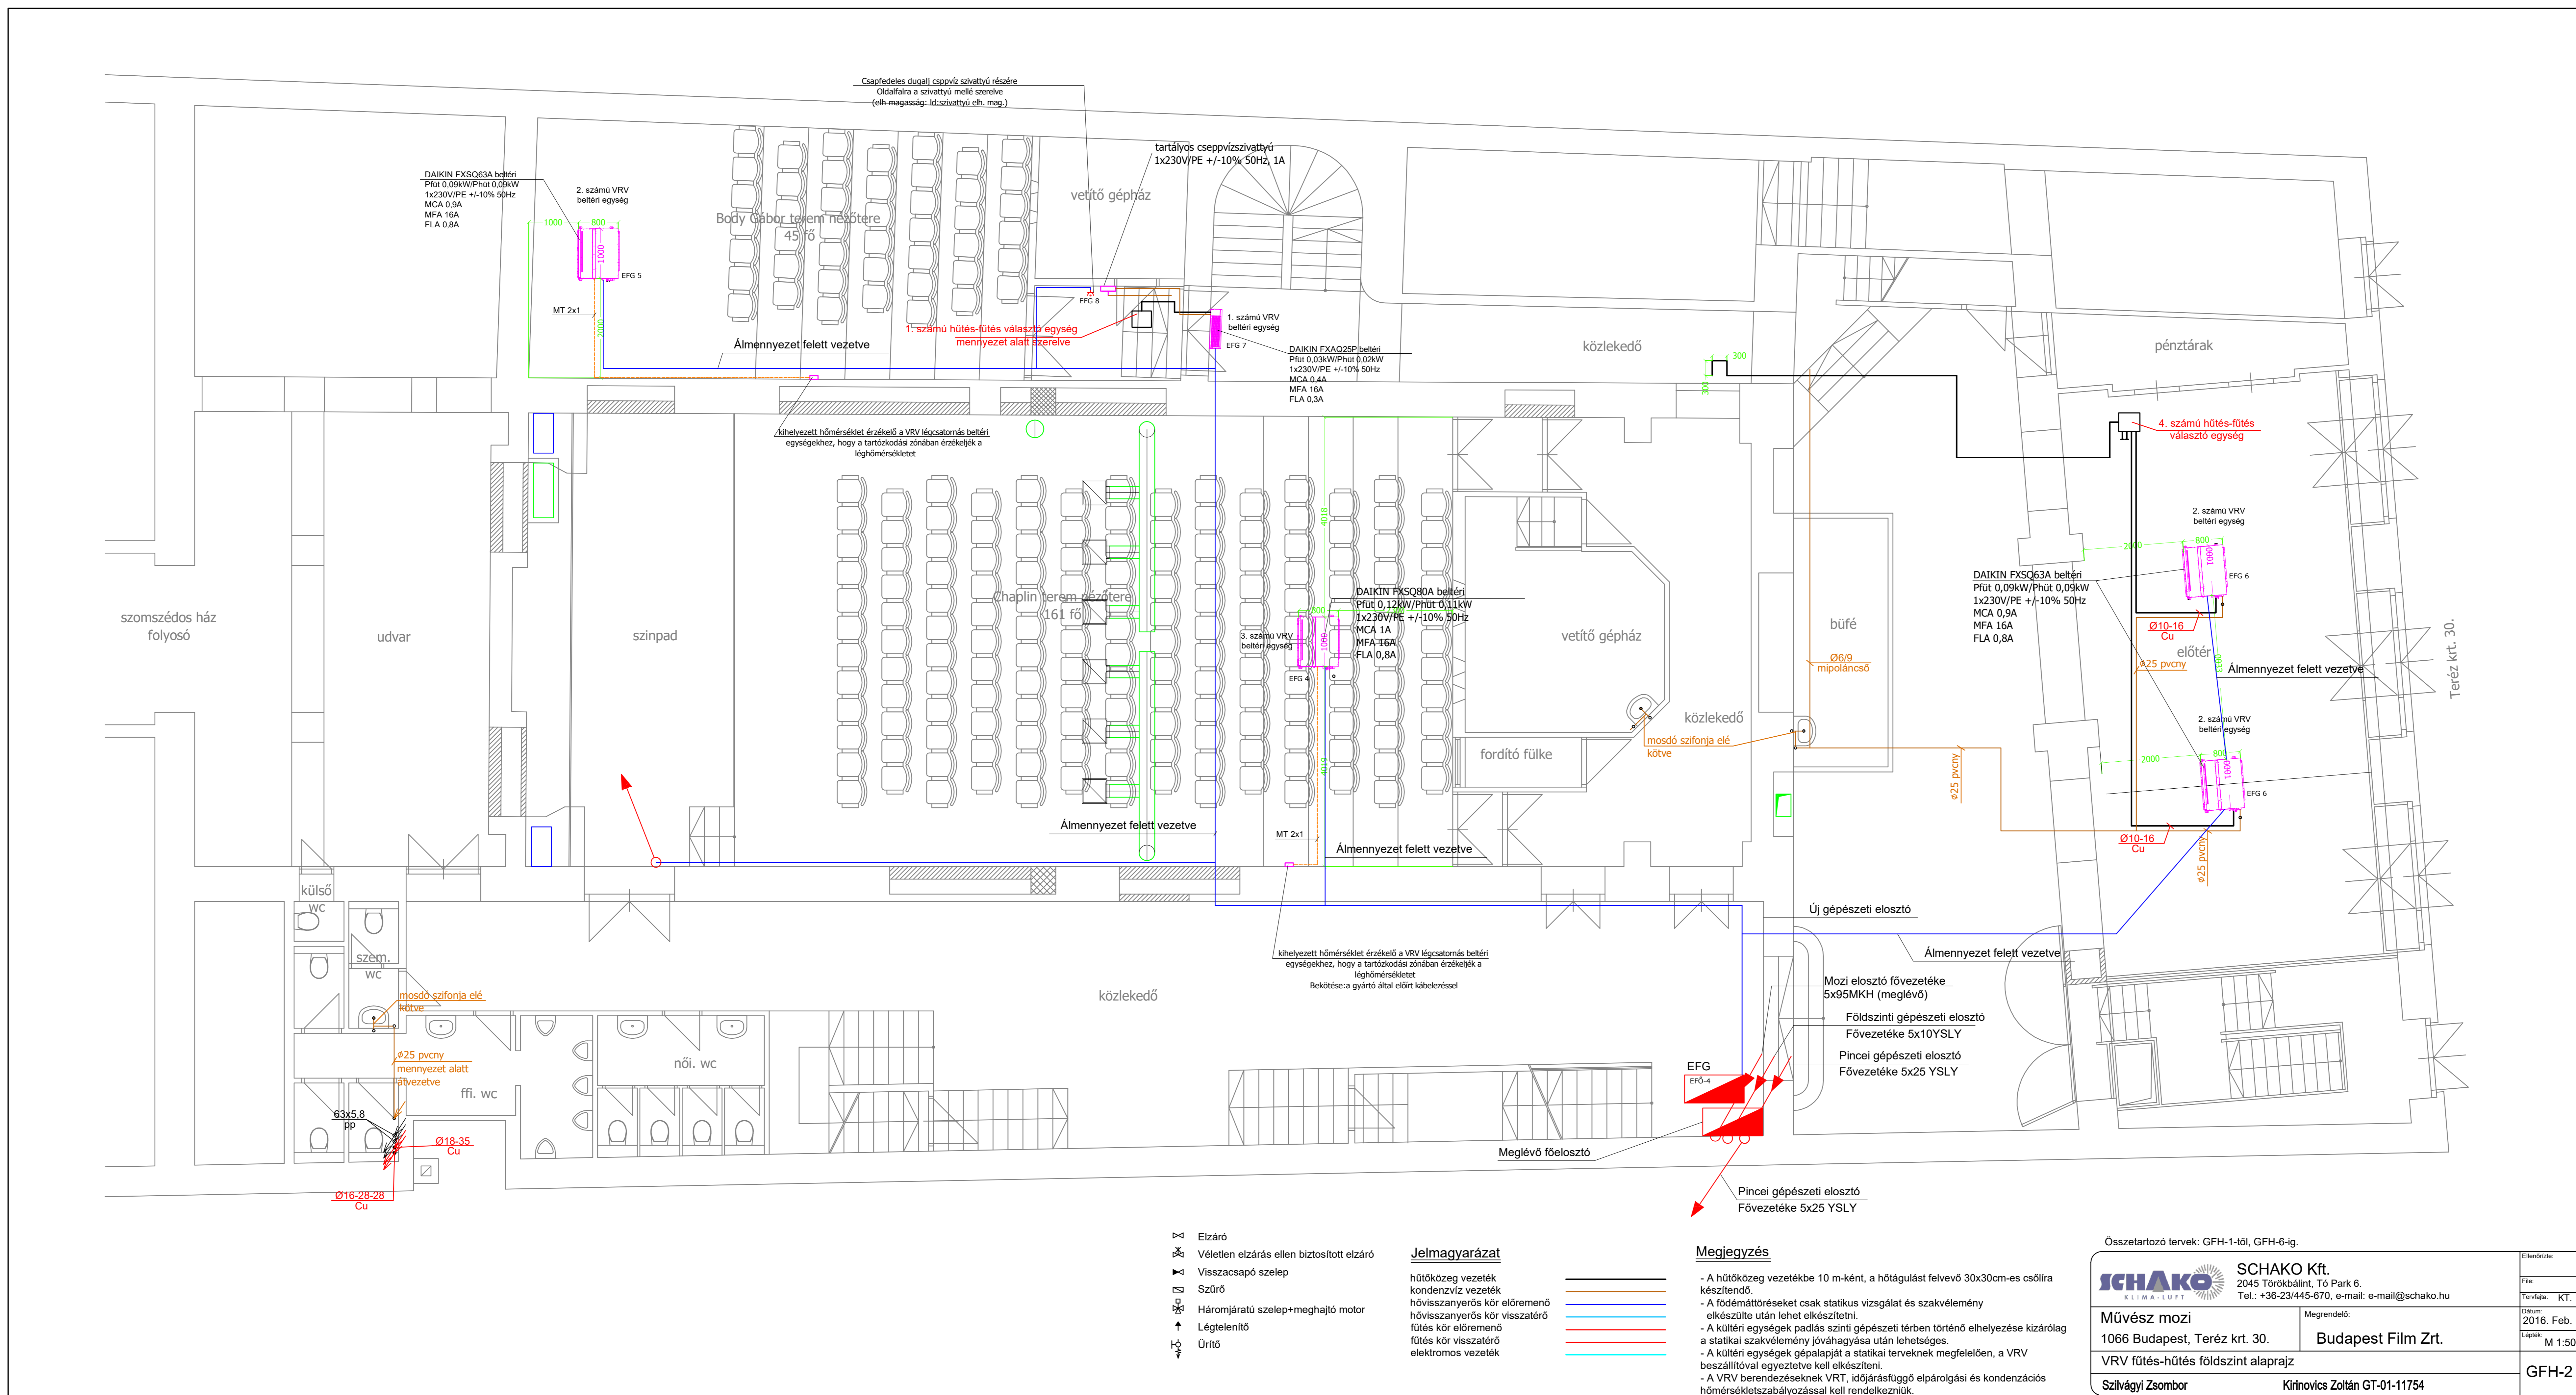

Osszetartozó tervek: GFH-1-től, GFH-6-ig.

SCHAKO KLIMA-LUFT SCHAKO Kft. 2045 Torokbálint, Tó Park 6. Tel.: +36-23/445-670, e-mail: e-mail@schako.hu		Ellenőrző:
Művész mozi	Megrendelő:	Tervező: KT.
1066 Budapest, Teréz krt. 30.	Budapest Film Zrt.	Dátum: 2016. Feb.
VRV fűtés-hűtés földszint alaprész		Lépték: M 1:50
Szilvay Zsombor	Kirinovics Zoltán GT-01-11754	GFH-2

ÉPÍTÉZÉS MEGNEVEZÉSE:
 Művész mozi új gépészeti berendezések kiszolgálása
 1066 Budapest, Teréz krt. 30.

TERVEZŐ:
 Kocsis Krisztián
 okl. villamosmérnök V-T 01-11512
 Kocsis Vilmos Tervező Iroda Kft.
 1224 Budapest XIII. u. 25.
 e-mail: kocsisten@gmail.com
 Tel.: +3620-9876514

MÉREZÉS: 2017. 04. LÉPTÉK: GE-07

Megbízó:
 Budapest Film Zrt.

A tervezett műszaki megoldás a Kocsis Vilmos Tervező Iroda Kft. szellemi tulajdonát képezi és ezért szerzői jogvédelem alatt áll.