


Érintésvédelem: TN-C-S
 Feszültség: 3x400/230 V, 50 Hz
 Jelmagyarázatot lásd:
 a GE-00 jelű terven
 Szerelésre vonatkozó általános előírásokat lásd:
 a műszaki leírásban

MÉRETEK A HELYSZÍNEN ELLENŐRİZENDŐK!

A kivitelezéshez szükséges műhelytervek és gyártmánytervek elkészítése a kivitelező feladata.

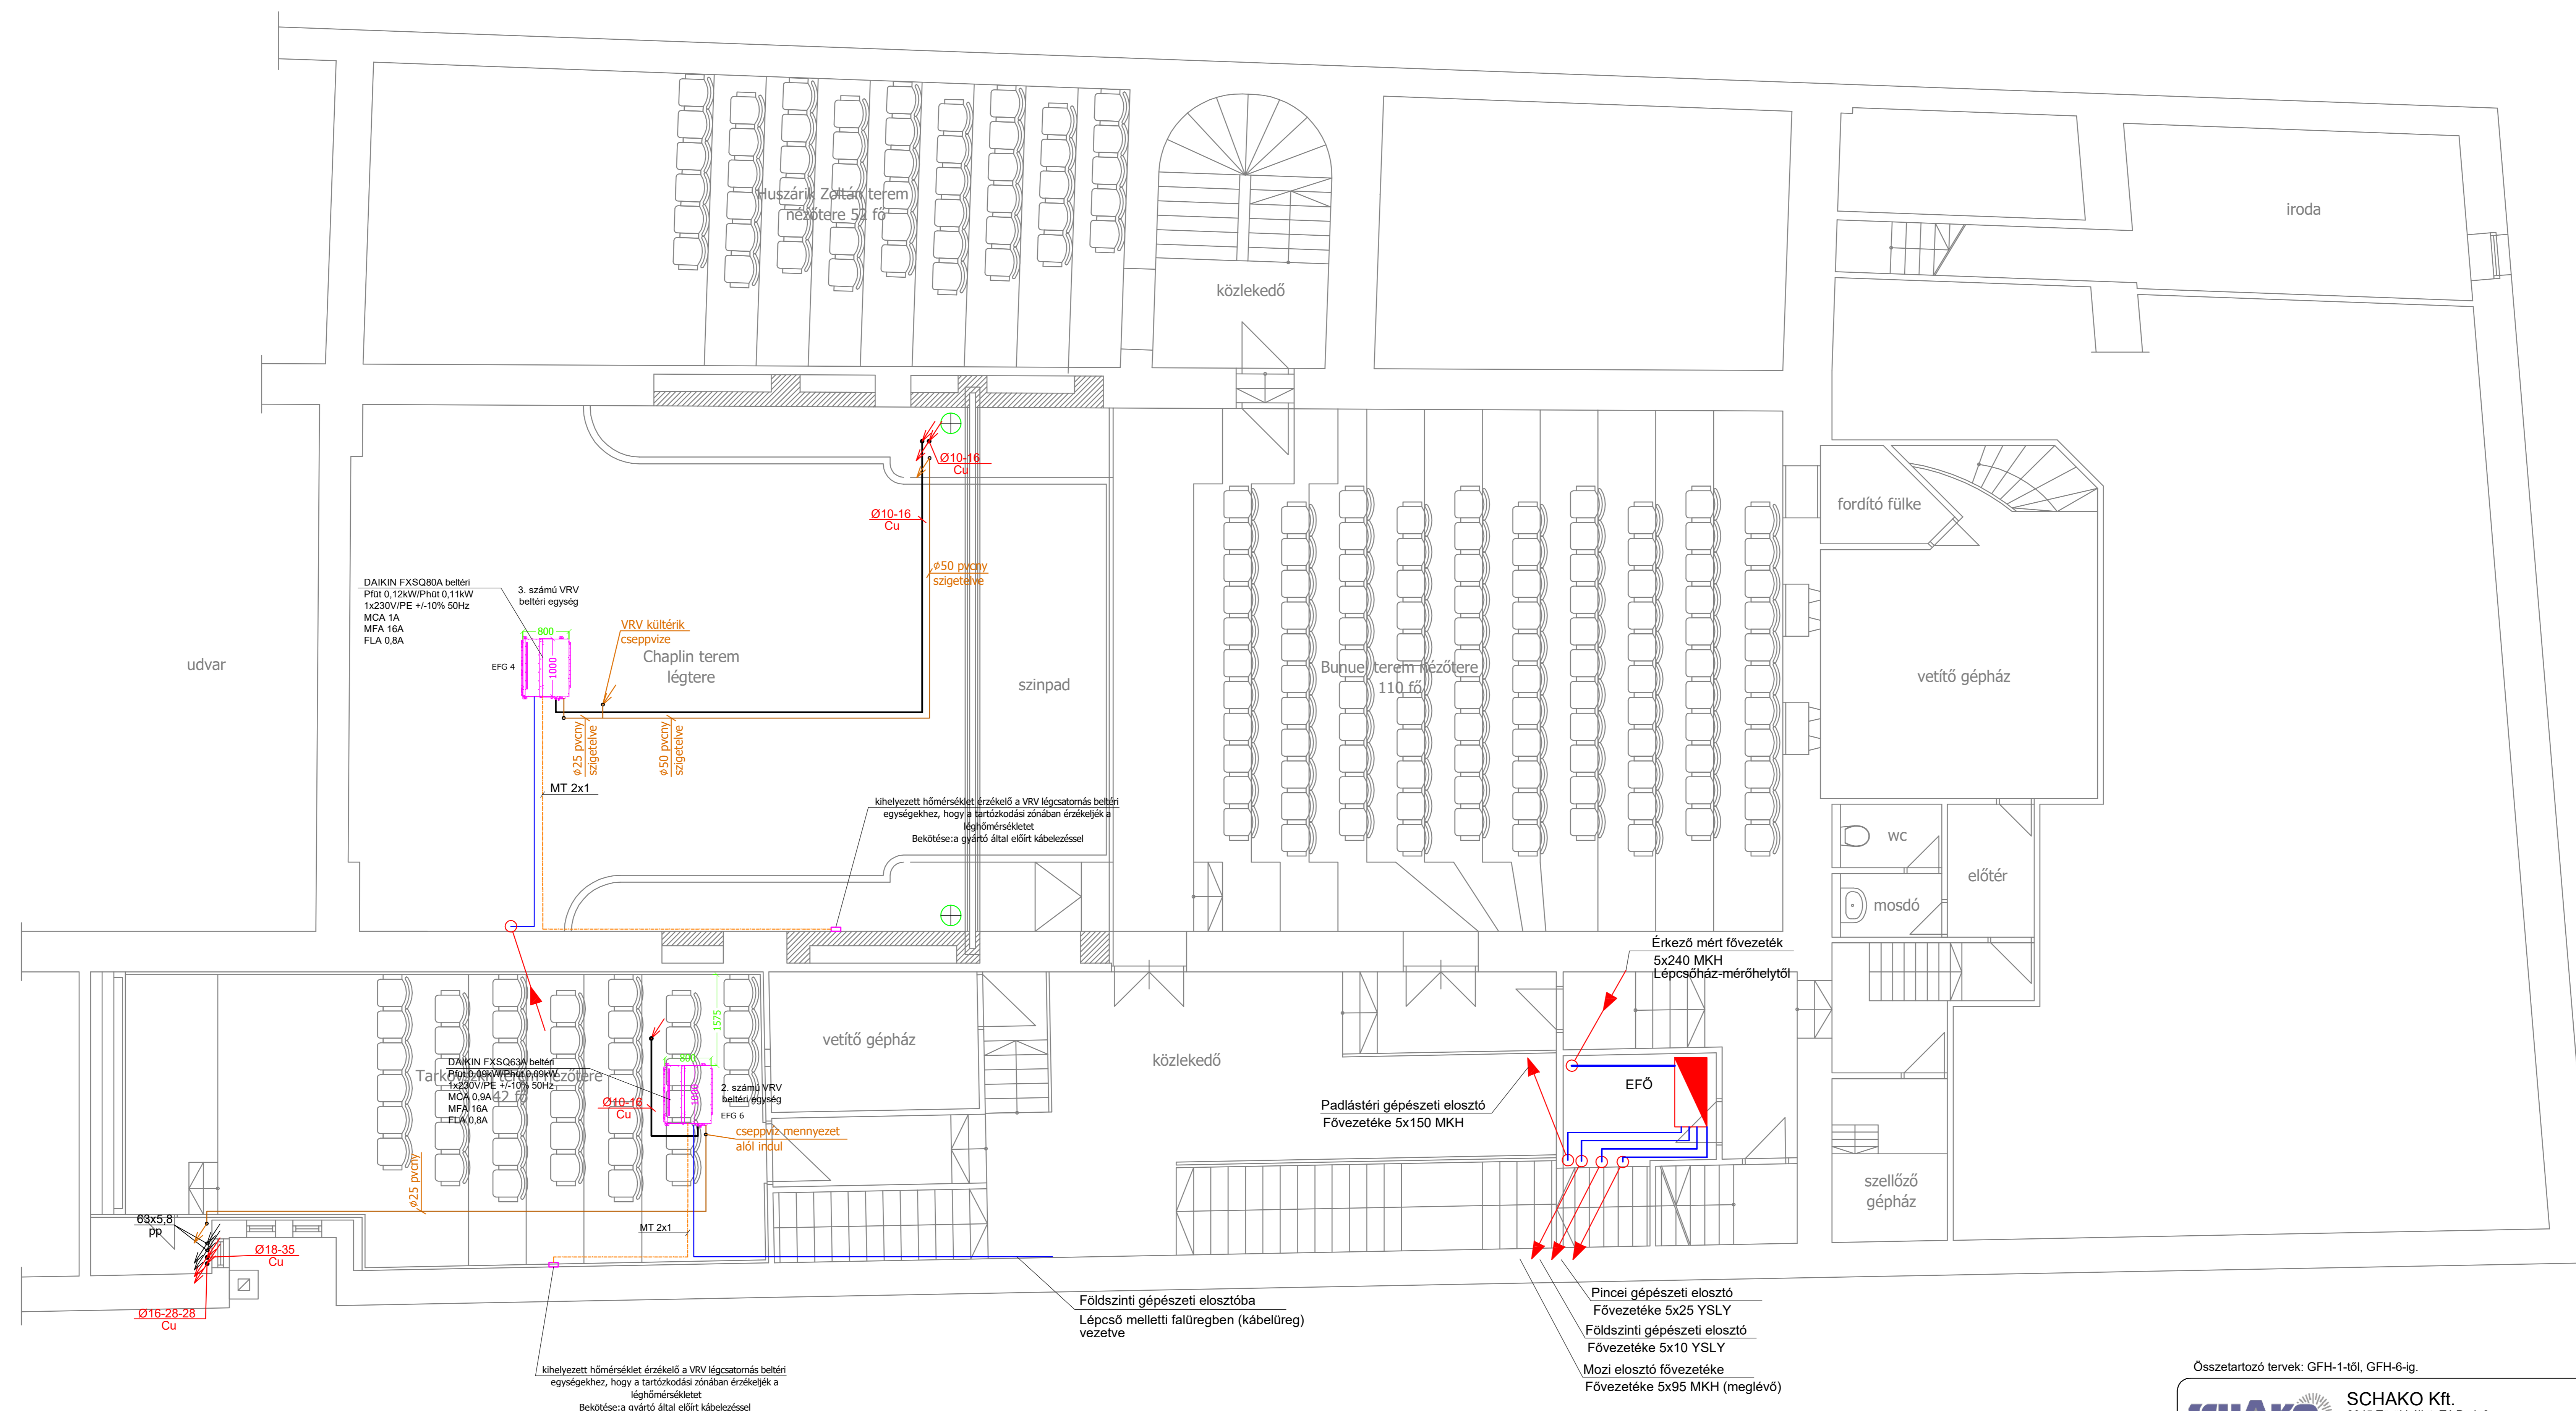

Összetartozó tervek: GFH-1-től, GFH-6-ig.

SCHAKO Kft. 2045 Torokbalint, Tó Park 6. Tel.: +36-23/445-670, e-mail: e-mail@schako.hu		Elkészítve: File: Terület: KT.
Művész mozi 1066 Budapest, Teréz krt. 30.	Megrendelő: Budapest Film Zrt.	Dátum: 2016. Feb.
VRV fűtés-hűtés galéria szint alaprajz		Lapszám: M 1:50
Szilvágyi Zsombor		Kivitelező: GFH-3

ÉPÍTÉZÉS MEGNEVEZÉSE:
 Művész mozi új gépészeti berendezések kiszolgálása
 1066 Budapest, Teréz krt. 30.

TERVEZŐ: Kivitelező: M= 1:50

TERV MEGNEVEZÉSE:
 Galéria szint Villamos berendezési rajz

Tervező:
Kocsis Krisztián
 okl. villamosmérnök V-T 01-11512
Kocsis Villamos Tervező Iroda Kft.
 1224 Budapest XIII. u. 25.
 e-mail: kocsisteny@gmail.com
 Tel.: +3620-9876514

MÉRETEK: 2017. 04. LAPSZÁM: GE-08

Megbízó:
 Budapest Film Zrt.

A tervezett műszaki megoldás a Kocsis Villamos Tervező Iroda Kft. szellemi tulajdonát képezi és ezért szerzői jogvédelem alatt áll.